


Acte de base 76317



2011/390/2345/N



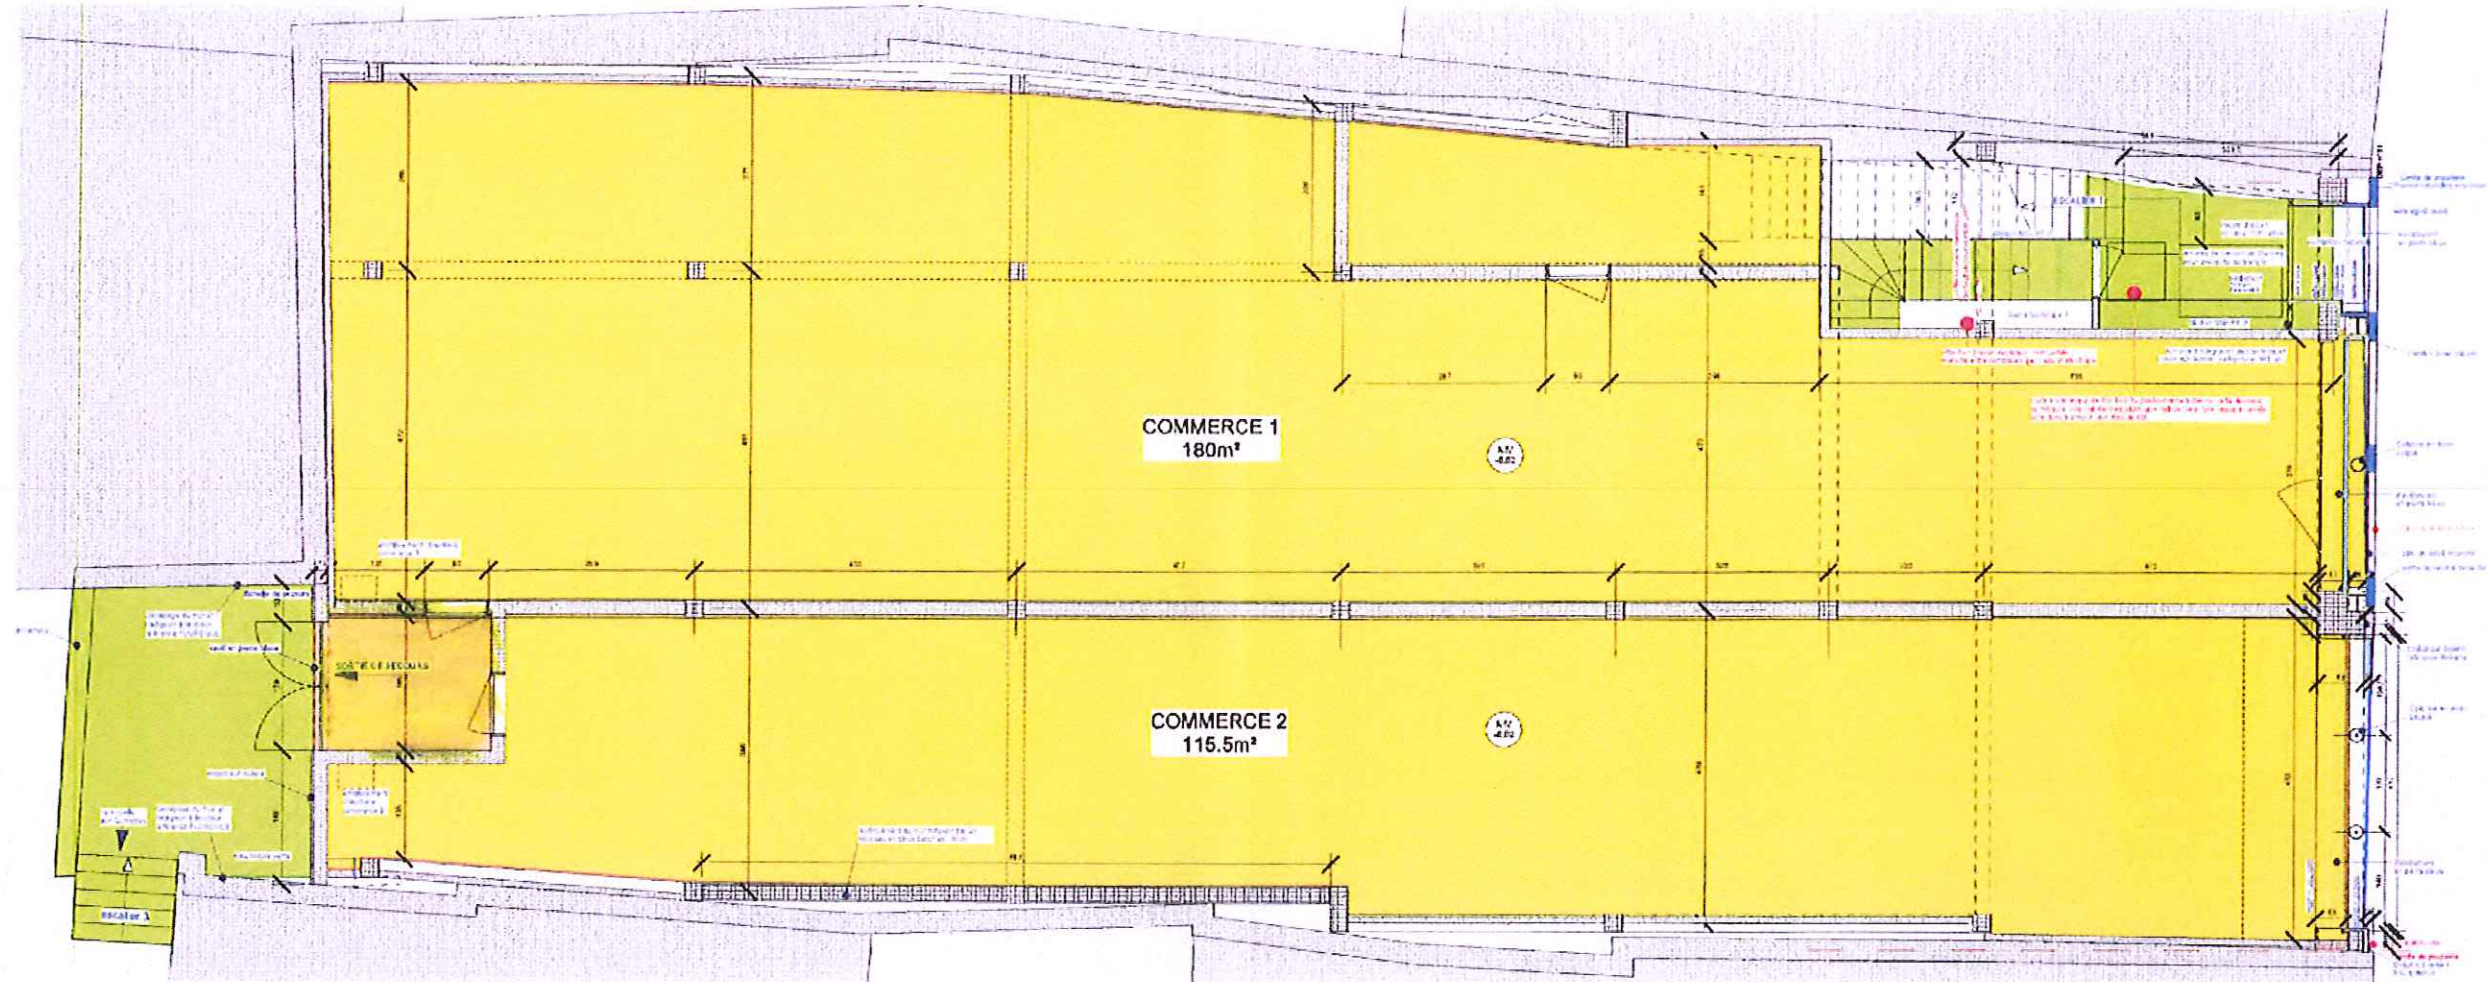


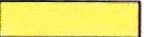
IMMEUBLE "POT AU FEU" à MONS

Immeuble de 4 appartements et 2 surfaces commerciales au rez-de-chaussée, sis Rue de la Coupe 27-29 à 7000 Mons

H2a | Architecte & Associés | Rue Lecat n°1 Bte 4 | 7020 Nimy | +32(0)476310801


PLANS

22/08/2011

	Commerces		Appartement 2
	Parties communes		Appartement 3
	Appartement 1		Appartement 4

ECHELLE 1/100e

NIVEAU 0

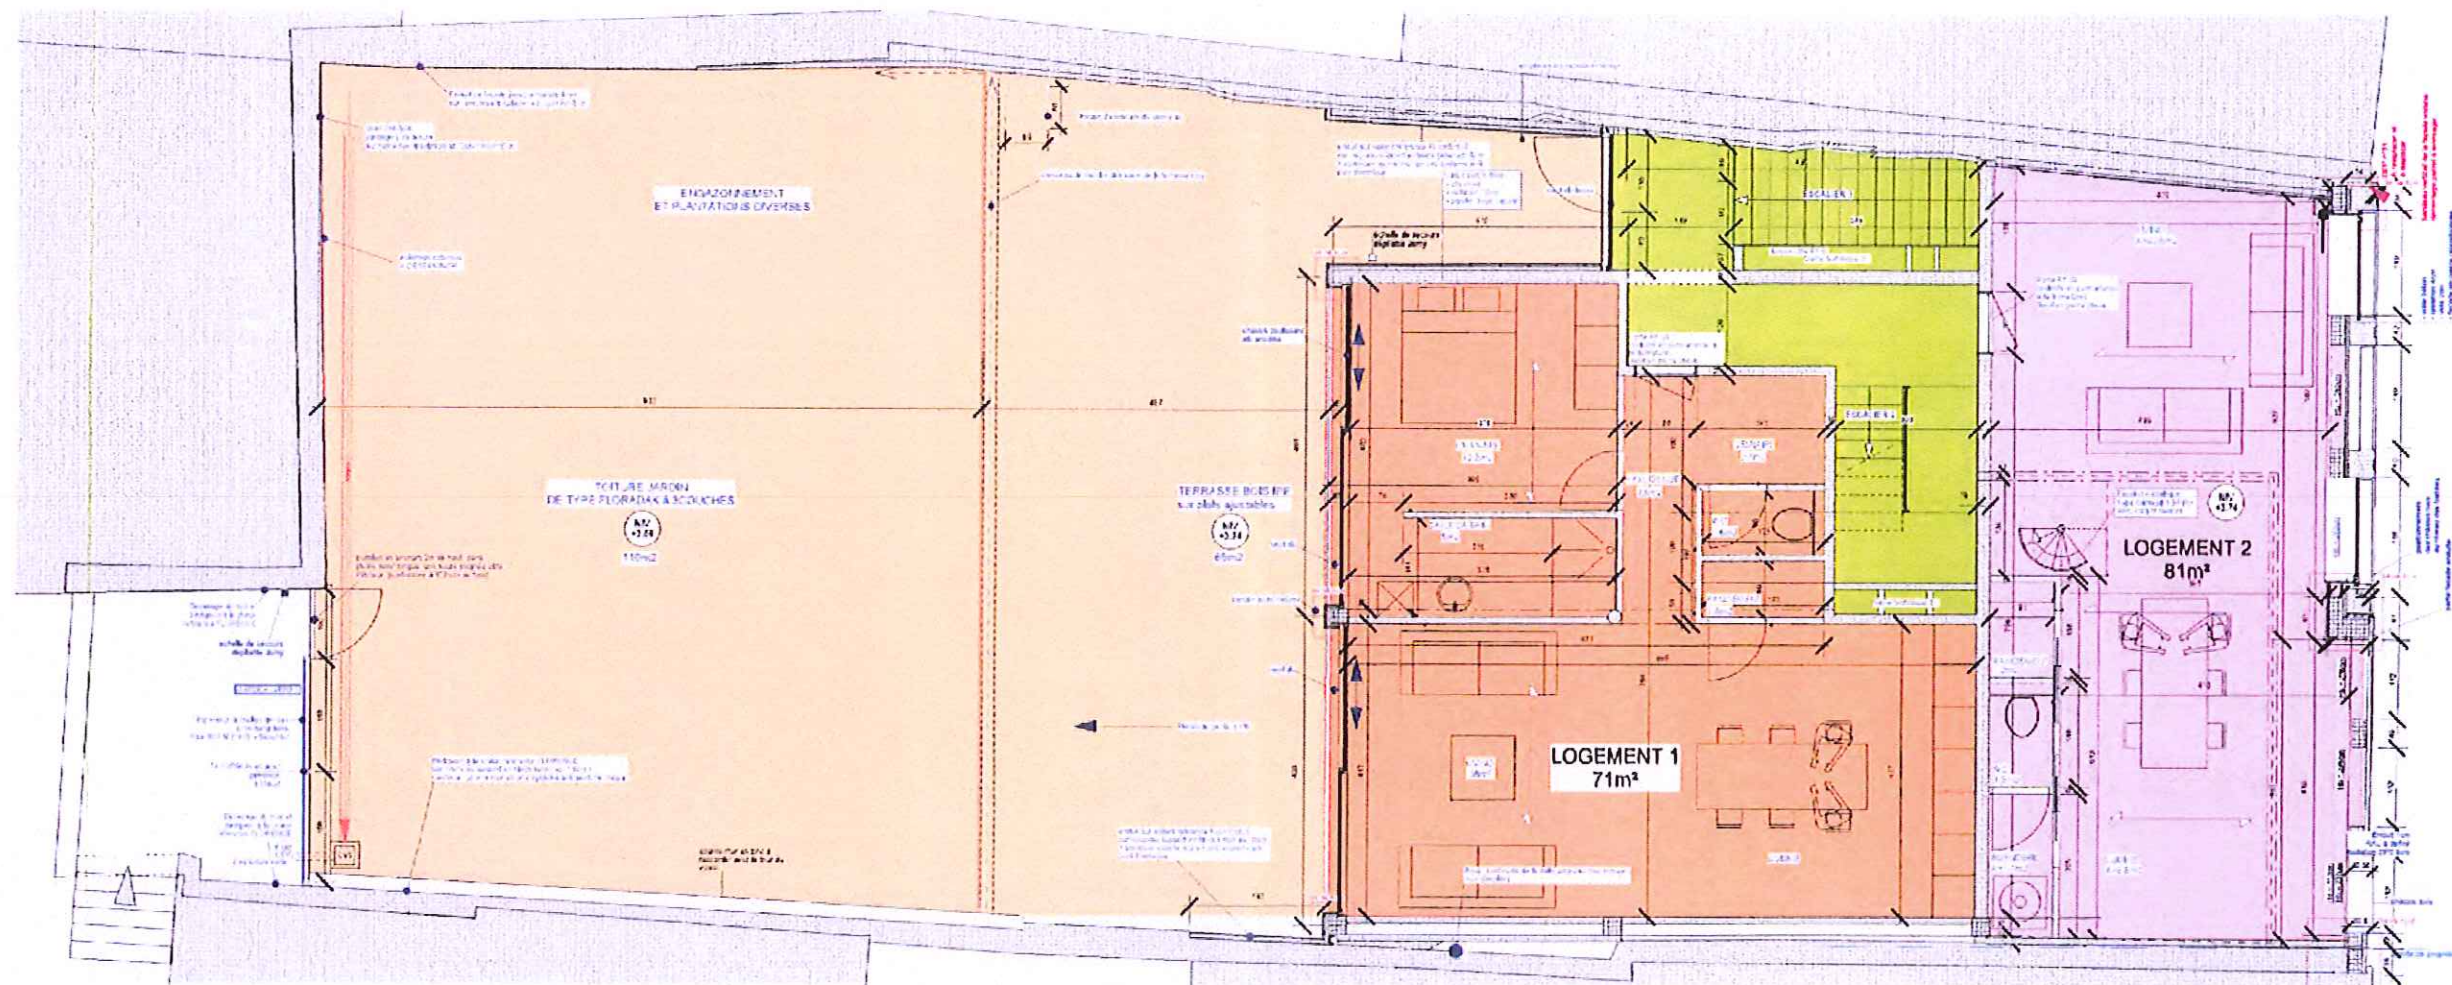

IMMEUBLE "POT AU FEU" à MONS

Immeuble de 4 appartements et 2 surfaces commerciales au rez-de-chaussée, sis Rue de la Coupe 27-29 à 7000 Mons

H2a Ir Architecte & Associés | Rue Lescal n° 1 Bte 4 | 7020 Nimy | +32(0)476318801


PLANS

22/08/2011

	Commerces		Appartement 2
	Parties communes		Appartement 3
	Appartement 1		Appartement 4

ECHELLE 1/100e

NIVEAU +1

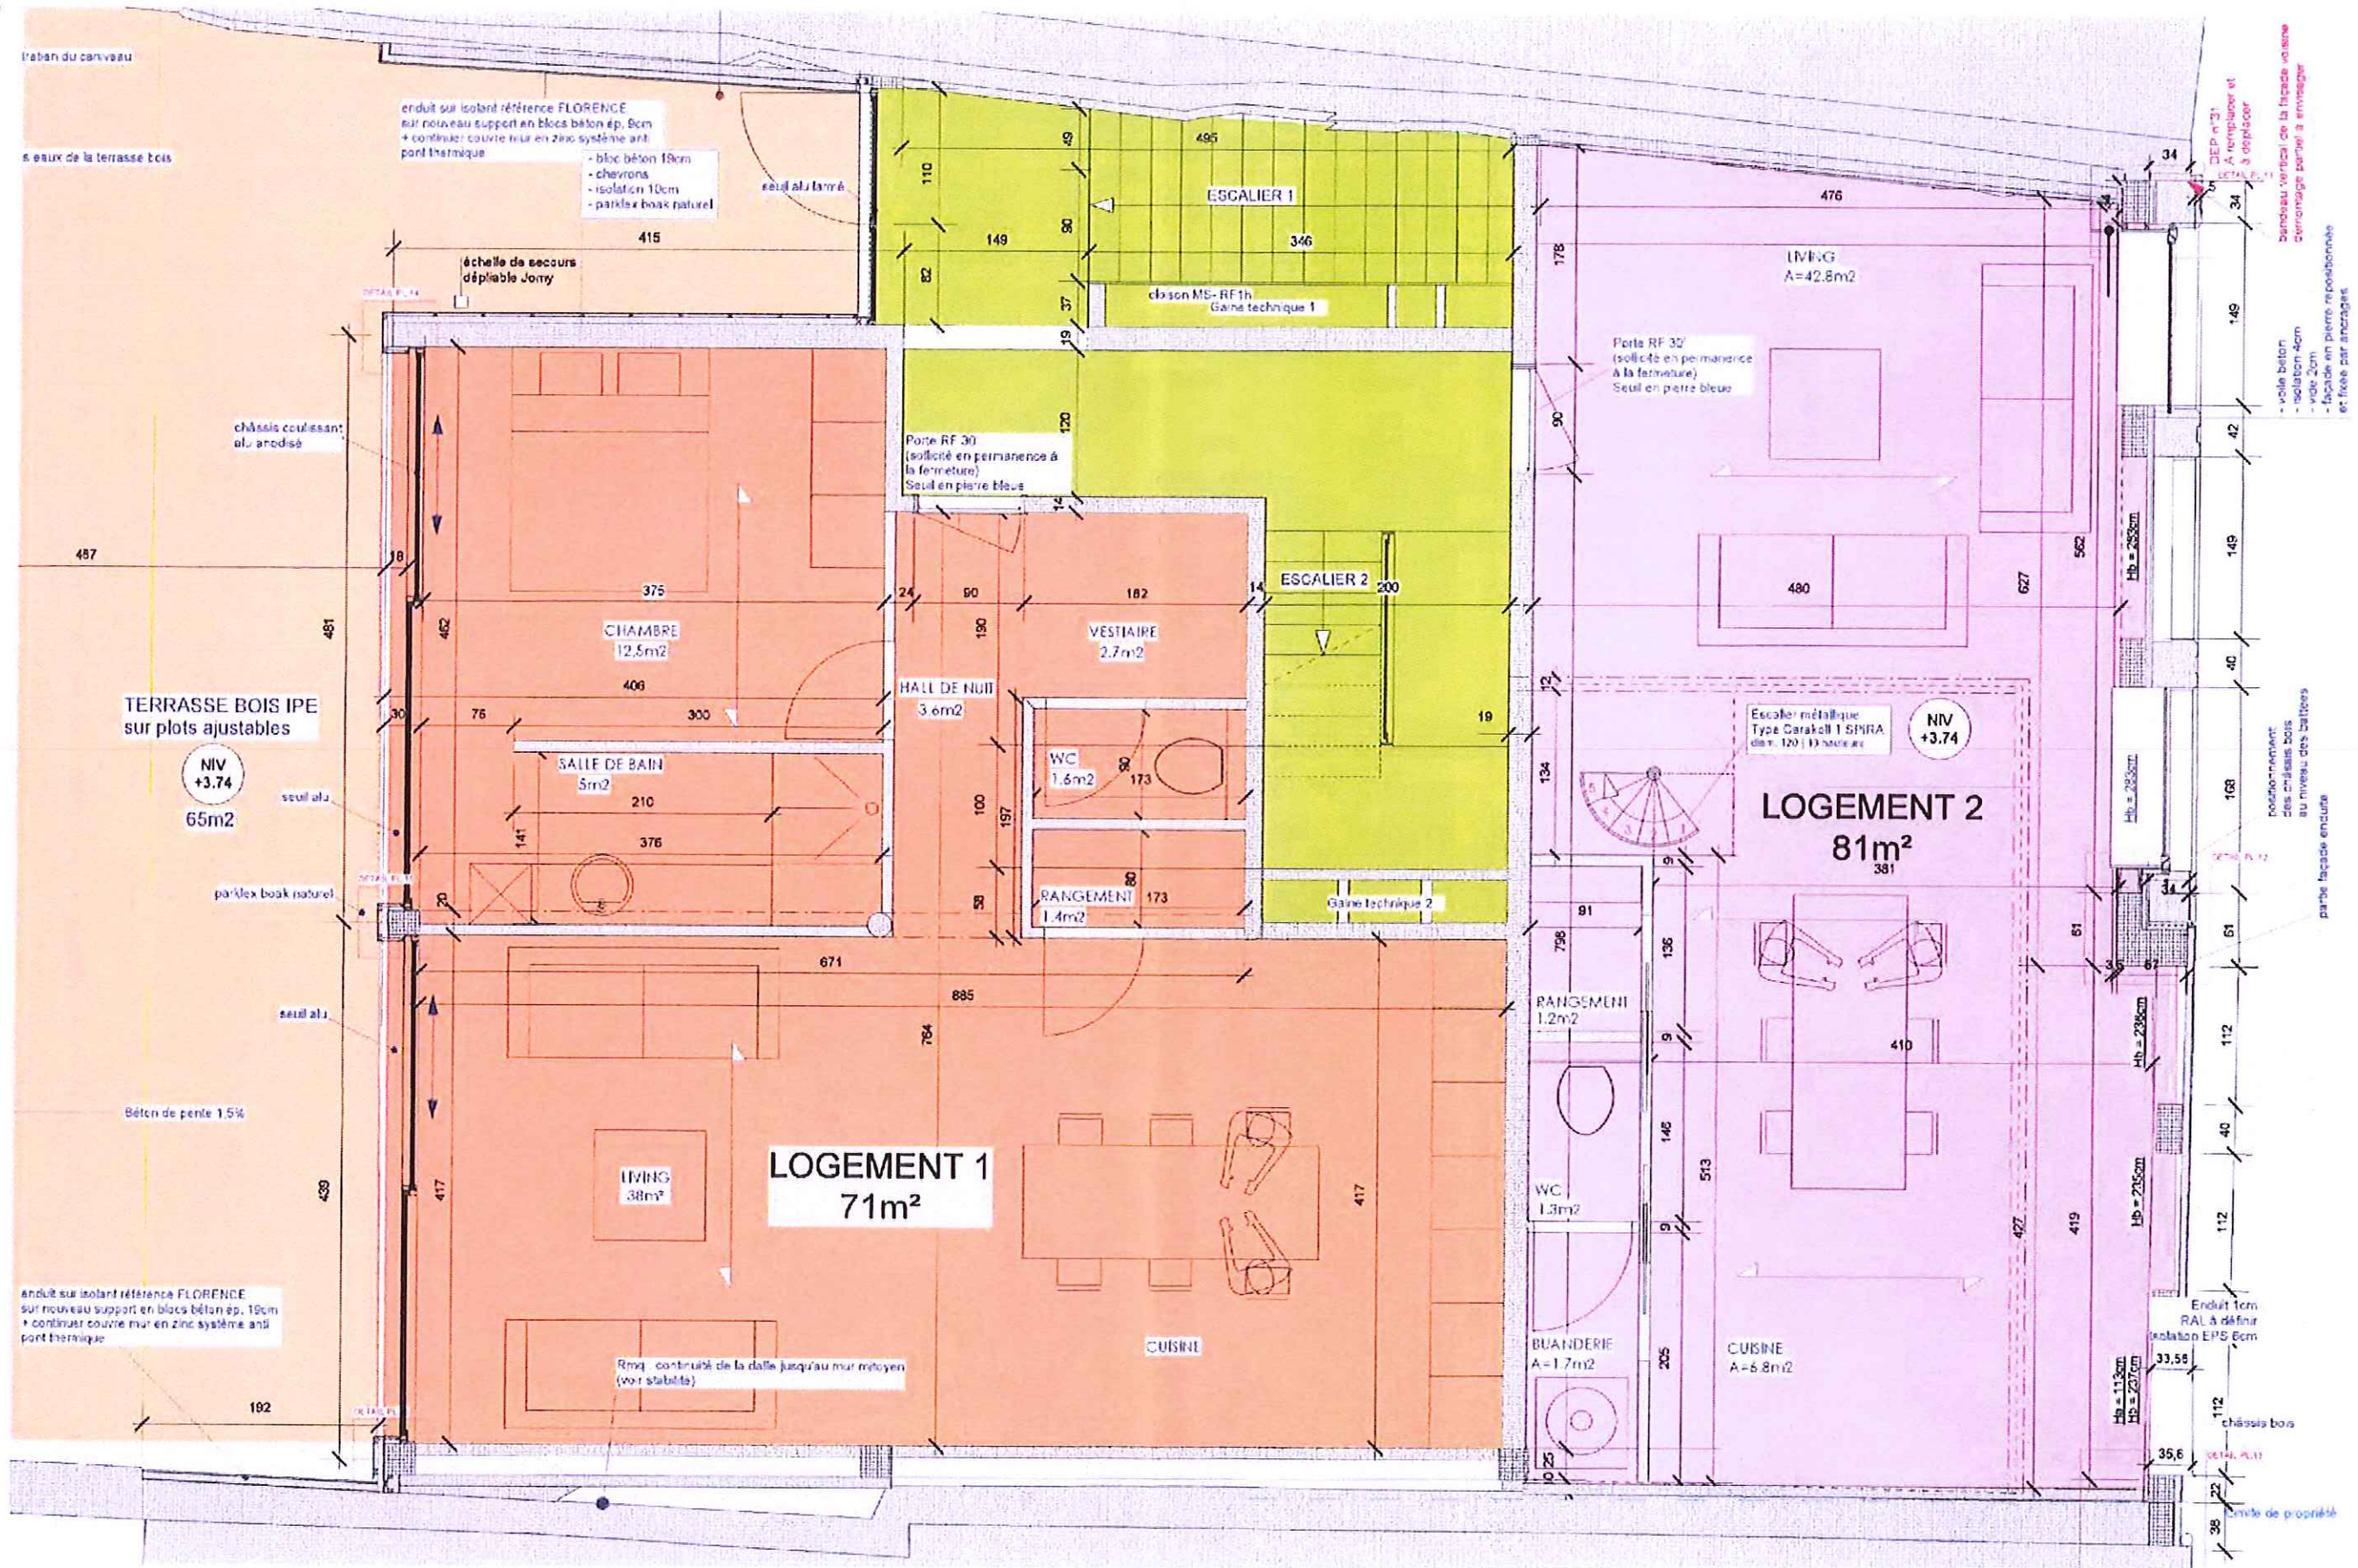

IMMEUBLE "POT AU FEU" à MONS

Immeuble de 4 appartements et 2 surfaces commerciales au rez-de-chaussée, sis Rue de la Coupe 27-29 à 7000 Mons

H2a Ir Architectes & Associés | Rue Local n° 1 Bta 4 | 7020 Nimy | +32(0)4763 10801


PLANS

22/08/2011

- Commerces
- Appartement 2
- Parties communes
- Appartement 3
- Appartement 1
- Appartement 4

ECHELLE 1/100e

NIVEAU +1

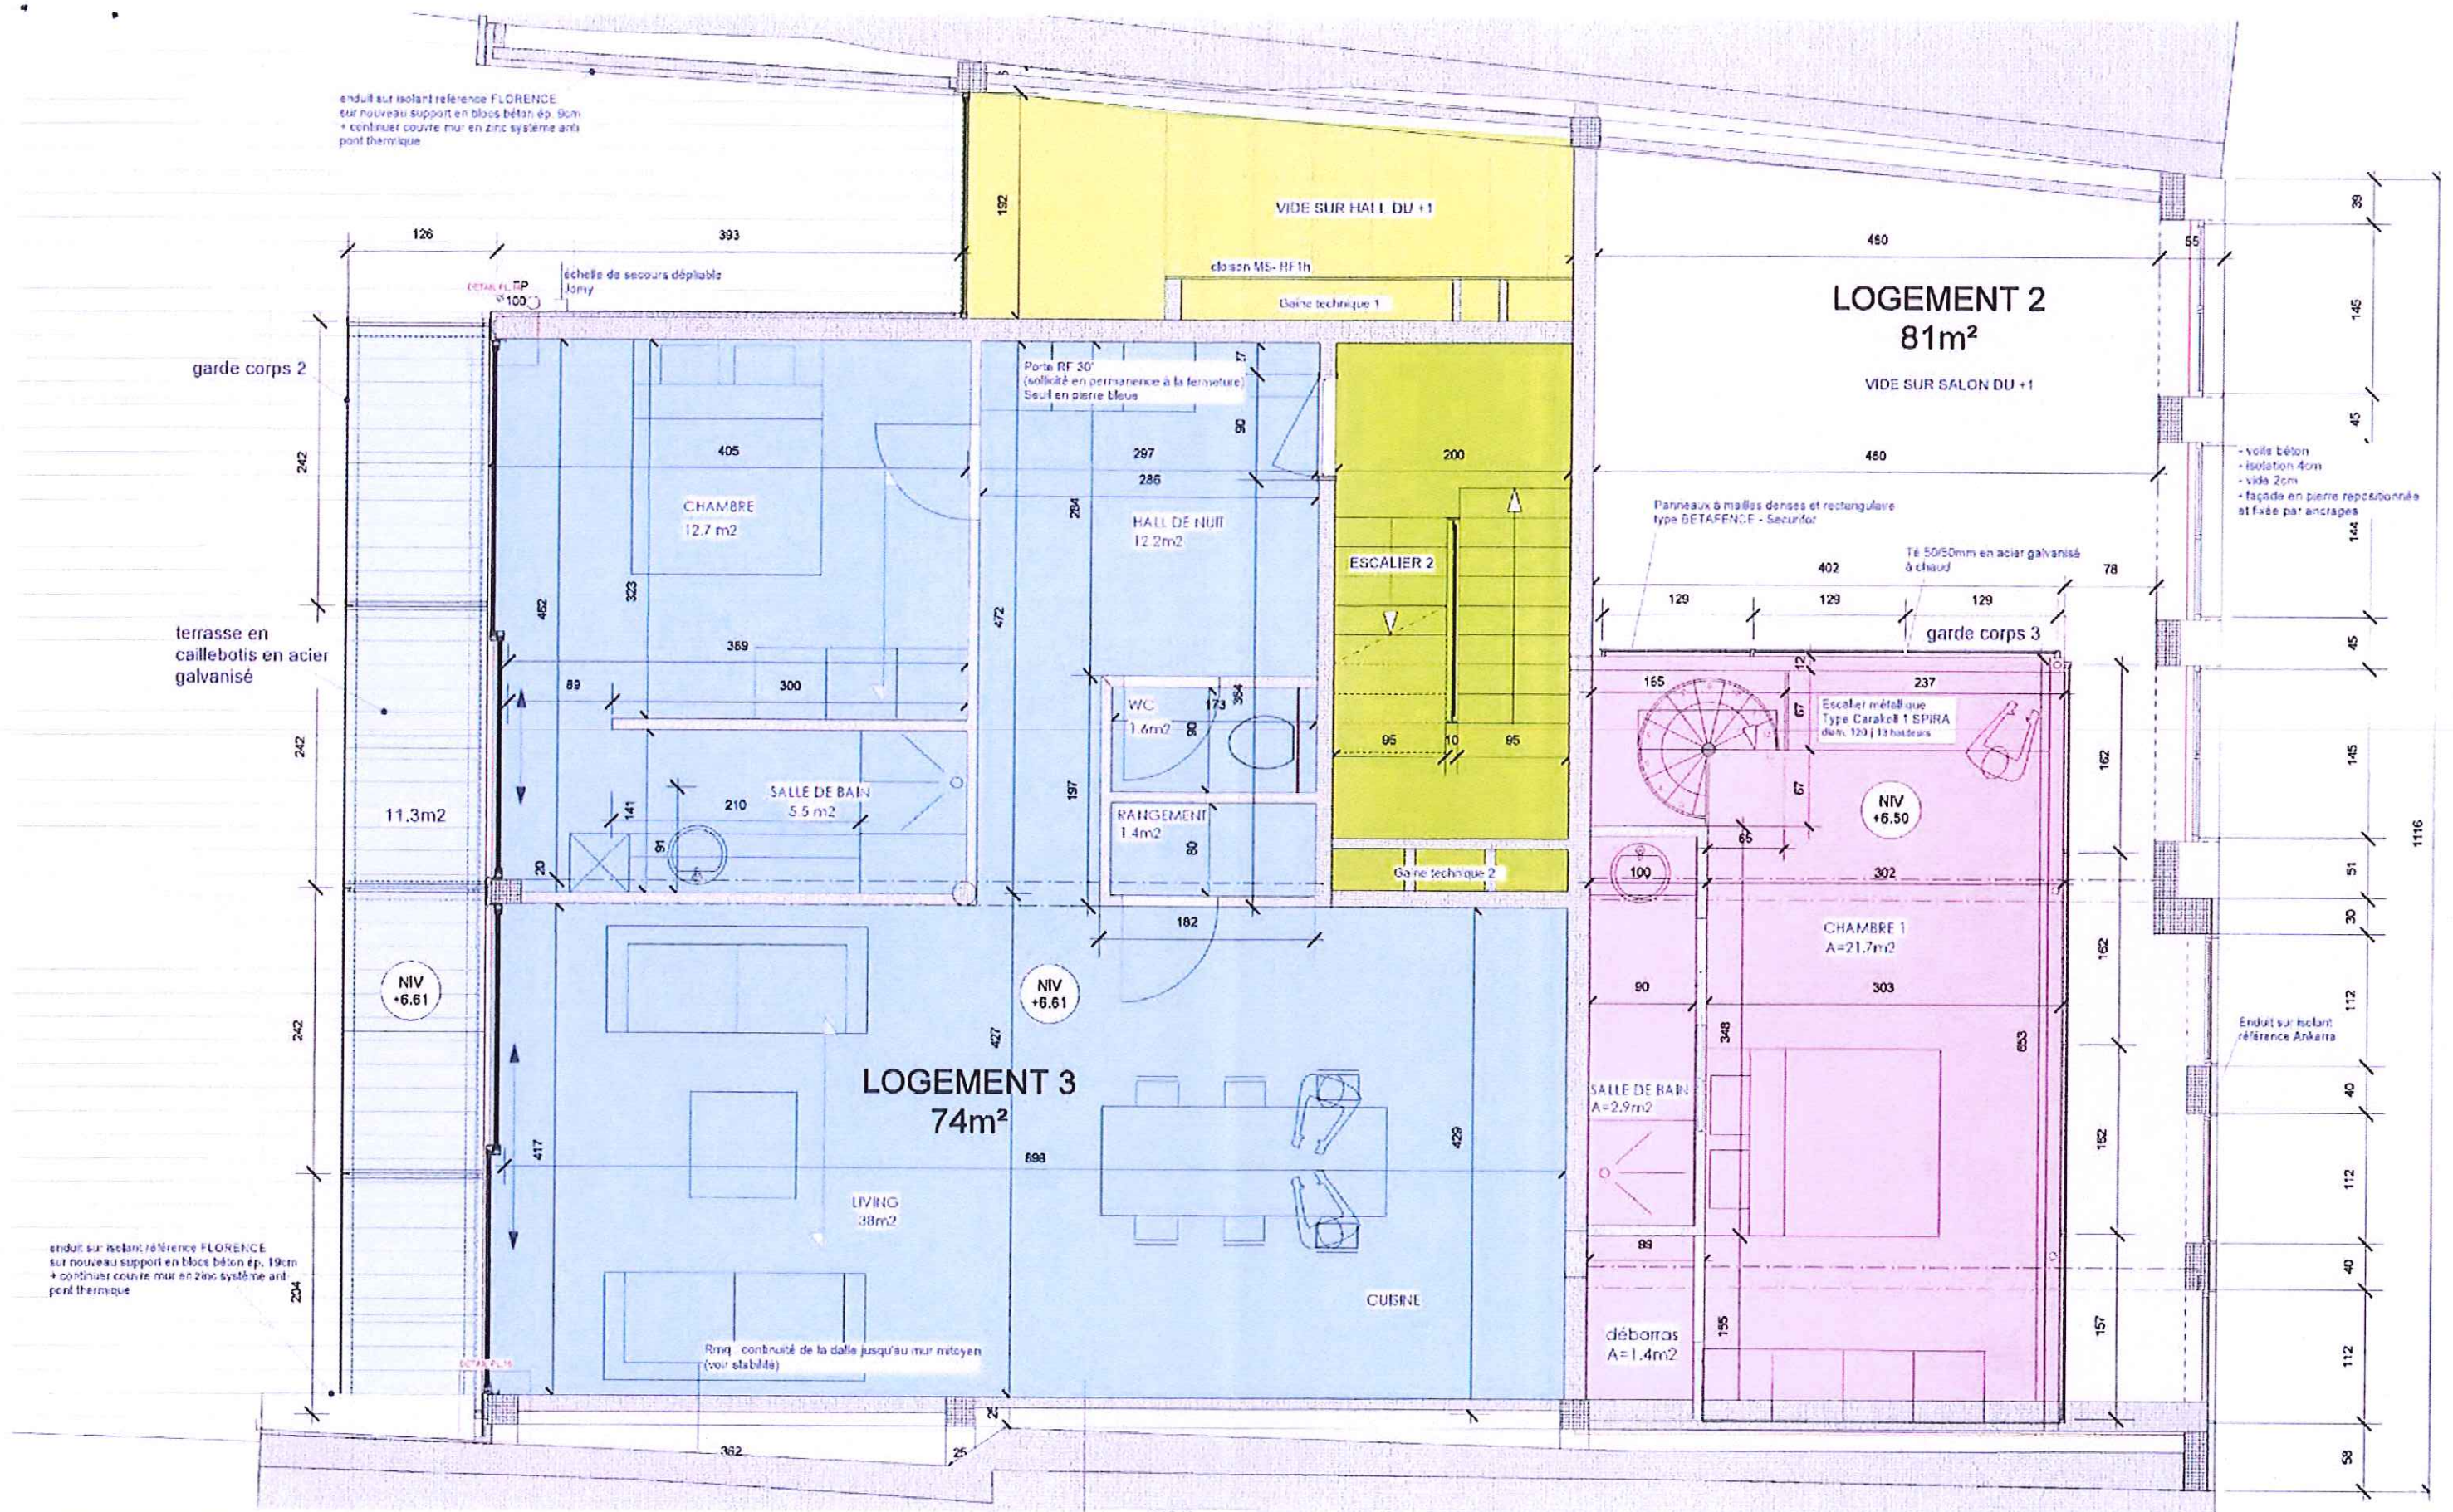

IMMEUBLE "POT AU FEU" à MONS

Immeuble de 4 appartements et 2 surfaces commerciales au rez-de-chaussée, sis Rue de la Coupe 27-29 à 7000 Mons

H2a Ir Architecte & Associés | Rue Lemaître n°1 Bte 4 | 7020 Niniv | +32(0)476310901


PLANS

22/08/2011

- | | |
|--|---|
| Commerces | Appartement 2 |
| Parties communes | Appartement 3 |
| Appartement 1 | Appartement 4 |

ECHELLE 1/100e

NIVEAU +2

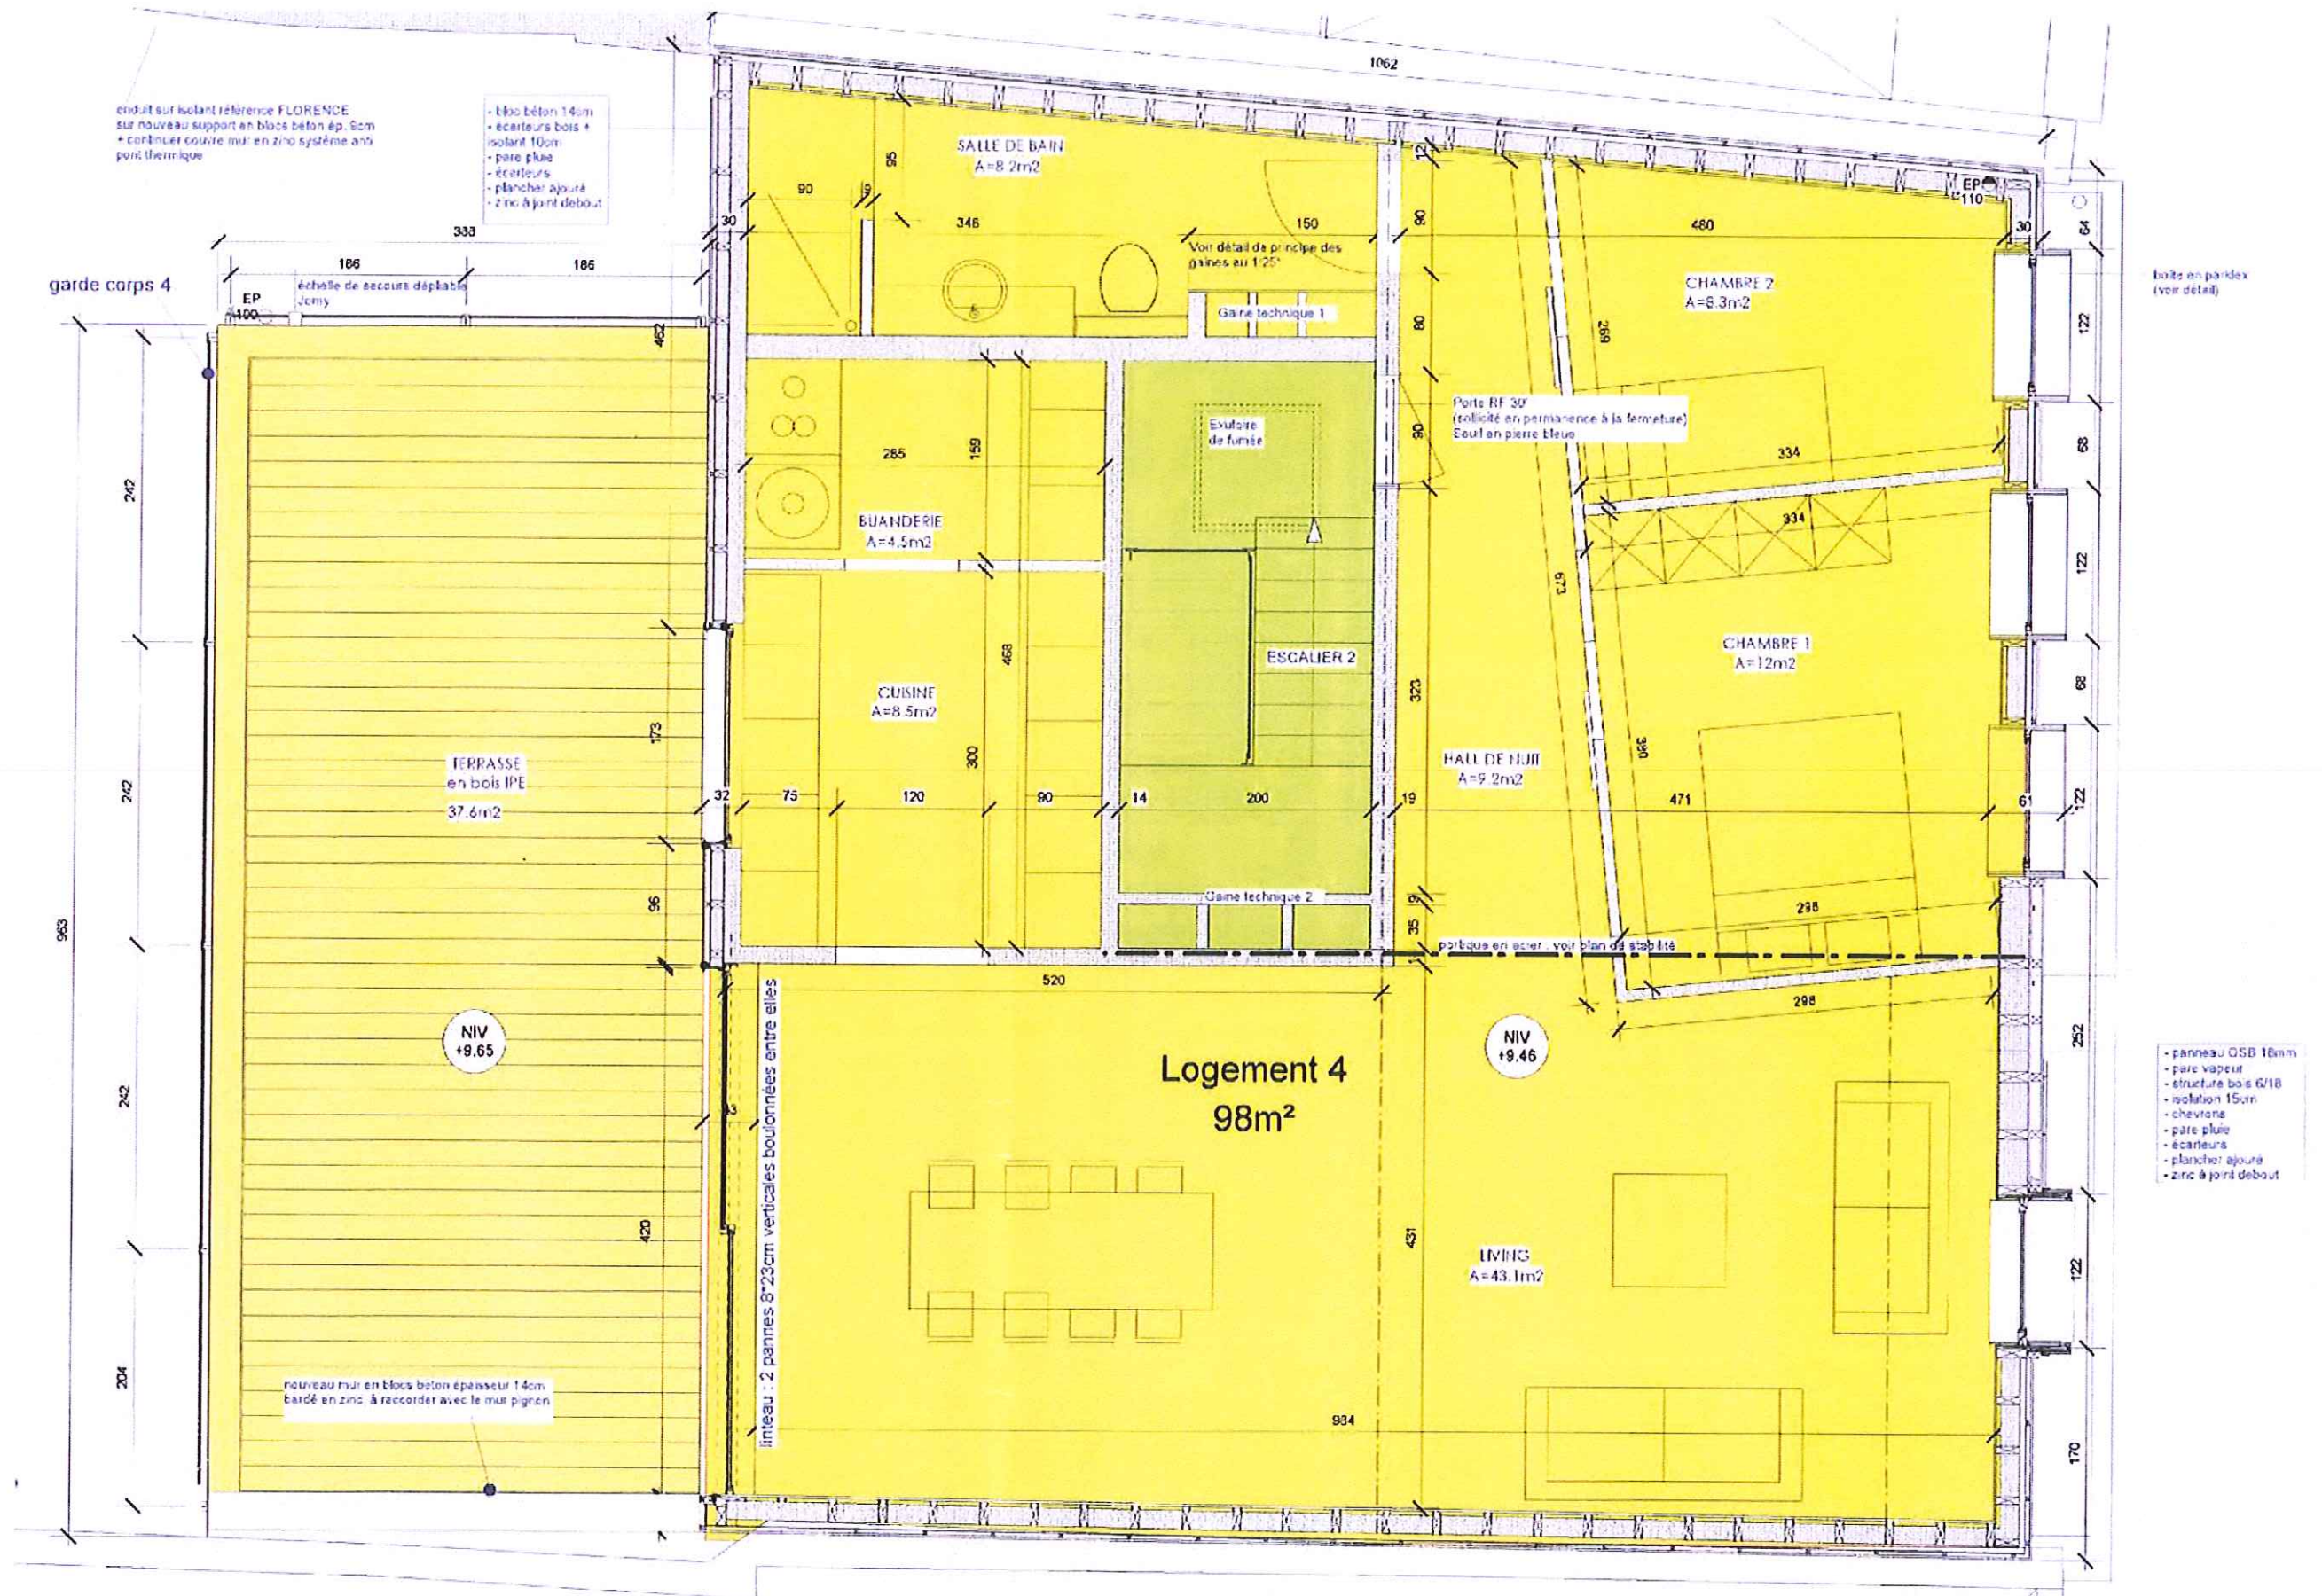

IMMEUBLE "POT AU FEU" à MONS

Immeuble de 4 appartements et 2 surfaces commerciales au rez-de-chaussée, sis Rue de la Coupe 27-29 à 7000 Mons

H2a Ir Architectes & Associés | Rue Leclat n°1 Bte 4 | 7020 Niny | +32(0)476310801

PLANS

22/08/2011

	Commerces		Appartement 2
	Parties communes		Appartement 3
	Appartement 1		Appartement 4

ECHELLE 1/100e

NIVEAU +3