

PLAN DE BORNAGE

Ville de Mons 13ème Division / Havré / Section A

PLAN DE BORNAGE

De parcelles sises sur Mons / 13ème division
Anciennement commune d'Havré
à front de la rue Pierre Dewit et de la rue Oscar Sturbois

- Lot n° 1 :**
En nature de terrain sis à front de la rue Pierre Dewit
Ayant été cadastré section A numéro 654 / Pie
Actuellement cadastré section A sous le numéro réservé 834 A
D'une contenance mesurée de 08 A 16 Ca
Repris au plan sous le liseré jaune
- Lot n° 2 :**
En nature de terrain sis à front de la rue Pierre Dewit
Ayant été cadastré section A numéro 654 / Pie
Actuellement cadastré section A sous le numéro réservé 834 B
D'une contenance mesurée de 07 A 44 Ca
Repris au plan sous le liseré jaune
- Lot n° 3 :**
En nature de terrain sis à front de la rue Pierre Dewit
Ayant été cadastré section A numéro 654 / Pie
Actuellement cadastré section A sous le numéro réservé 834 C
D'une contenance mesurée de 09 A 21 Ca
Repris au plan sous le liseré jaune
- Lot n° 4 :**
En nature de terrain sis à front de la rue Pierre Dewit
Ayant été cadastré section A numéro 654 / Pie
Actuellement cadastré section A sous le numéro réservé 834 D
D'une contenance mesurée de 09 A 43 Ca
Repris au plan sous le liseré jaune

Numéro de précastration :
Ce plan est enregistré dans la base de données des plans de délimitation de l'Administration Générale de la Documentation Patrimoniale Mesure et Evaluation sous le numéro de référence 53038 - 10453



Cabinet de Géomètres Meunier sprl
Topographie - Lotissement - Voirie
Expertises Judiciaires et Successionales
des géomètres - Experts.

12, Rue Albert 1er, 7050 JURBISE
Tél: 069 / 22.62.61 Fax: 069 / 22.77.10
Mail: geometre.meunier@skynet.be

Levé et dressé par le Géomètre Expert - Immobilier
soussigné légalement admis et assermenté par le
tribunal de Première Instance sise à Mons et inscrit au tableau des
titulaires du conseil fédéral
des géomètres - Experts.

Guy Meunier Jean-François Meunier
GEO-04-287 GEO-04-453
Dossier: 2016 / 047 Régie Foncière Lundi 19 mars 2016

Lot n° 5 :
En nature de terrain sis à front de la rue Pierre Dewit
Ayant été cadastré section A numéro 654 / Pie
Actuellement cadastré section A sous le numéro réservé 834 E
D'une contenance mesurée de 09 A 41 Ca
Repris au plan sous le liseré jaune

Lot n° 6 :
En nature de terrain sis à front de la rue Pierre Dewit
Ayant été cadastré section A numéro 654 / Pie
Actuellement cadastré section A sous le numéro réservé 834 F
D'une contenance mesurée de 07 A 54 Ca
Repris au plan sous le liseré jaune

Lot n° 7 :
En nature de terrain sis à front de la rue Pierre Dewit
Ayant été cadastré section A numéro 654 / Pie
Actuellement cadastré section A sous le numéro réservé 834 G
D'une contenance mesurée de 07 A 88 Ca
Repris au plan sous le liseré jaune

Lot n° 8 :
En nature de terrain sis à front de la rue Pierre Dewit
Ayant été cadastré section A numéro 654 / Pie
Actuellement cadastré section A sous le numéro réservé 834 H
D'une contenance mesurée de 08 A 74 Ca
Repris au plan sous le liseré jaune

Lot n° 9 :
En nature de terrain sis à front de la rue Pierre Dewit
Ayant été cadastré section A numéro 654 / Pie
Actuellement cadastré section A sous le numéro réservé 834 K
D'une contenance mesurée de 07 A 94 Ca
Repris au plan sous le liseré jaune

Lot n° 10 :
En nature de terrain sis à front de la rue Pierre Dewit
Ayant été cadastré section A numéro 654 / Pie
Actuellement cadastré section A sous le numéro réservé 834 L
D'une contenance mesurée de 07 A 93 Ca
Repris au plan sous le liseré jaune

Lot n° 11 :
En nature de terrain sis à front de la rue Oscar Sturbois
Ayant été cadastré section A numéro 655 F / Pie
Actuellement cadastré section A sous le numéro réservé 834 M
D'une contenance mesurée de 03 A 68 Ca
Repris au plan sous le liseré jaune

Lot n° 12 :
En nature de terrain sis à front de la rue Oscar Sturbois
Ayant été cadastré section A numéro 655 F / Pie
Actuellement cadastré section A sous le numéro réservé 834 N
D'une contenance mesurée de 03 A 77 Ca
Repris au plan sous le liseré jaune

Lot n° 13 :
En nature de terrain sis à front de la rue Oscar Sturbois
Ayant été cadastré section A numéro 655 F / Pie
Actuellement cadastré section A sous le numéro réservé 834 P
D'une contenance mesurée de 05 A 33 Ca
Repris au plan sous le liseré jaune


Lot n° 14 :
En nature de terrain sis à front de la rue Oscar Sturbois
Ayant été cadastré section A numéro 655 F / Pie
Actuellement cadastré section A sous le numéro réservé 834 R
D'une contenance mesurée de 10 A 15 Ca
Repris au plan sous le liseré jaune

Lot n° 15 :
En nature de chemin d'accès sis à front de la rue Oscar Sturbois
Ayant été cadastré section A numéro 655 F / Pie
Actuellement cadastré section A sous le numéro réservé 834 S
D'une contenance mesurée de 00 A 87 Ca
Repris au plan sous le liseré jaune

Lot n° 16 :
En nature de cabine électrique sise à front de la rue Oscar Sturbois
Ayant été cadastré section A numéro 655 F / Pie
Actuellement cadastré section A sous le numéro réservé 834 T
D'une contenance mesurée de 00 A 17 Ca
Repris au plan sous le liseré vert

Lot n° 17 :
En nature de terrain sis à front de la rue Pierre Dewit
Ayant été cadastré section A numéros 654 / Pie, 655 F / Pie
Actuellement cadastré section A sous le numéro réservé 834 V
D'une contenance mesurée de 59 A 94 Ca
Repris au plan sous le liseré vert

Note :
1*) Se référer au plan de notre confrère géomètre-expert immobilier DUCARME
dressé en date du 13 juillet 1968
2*) Permis d'urbanisation obtenu en date du 22 décembre 2017.
(référence régionale : F0316/53053/CP4/2016.1)
(référence communale : AB29864/AB)
3*) Se référer à notre procès-verbal de bornage dressé en date du 2 mars 2018
enregistré sous le numéro de référence 53038 - 10452

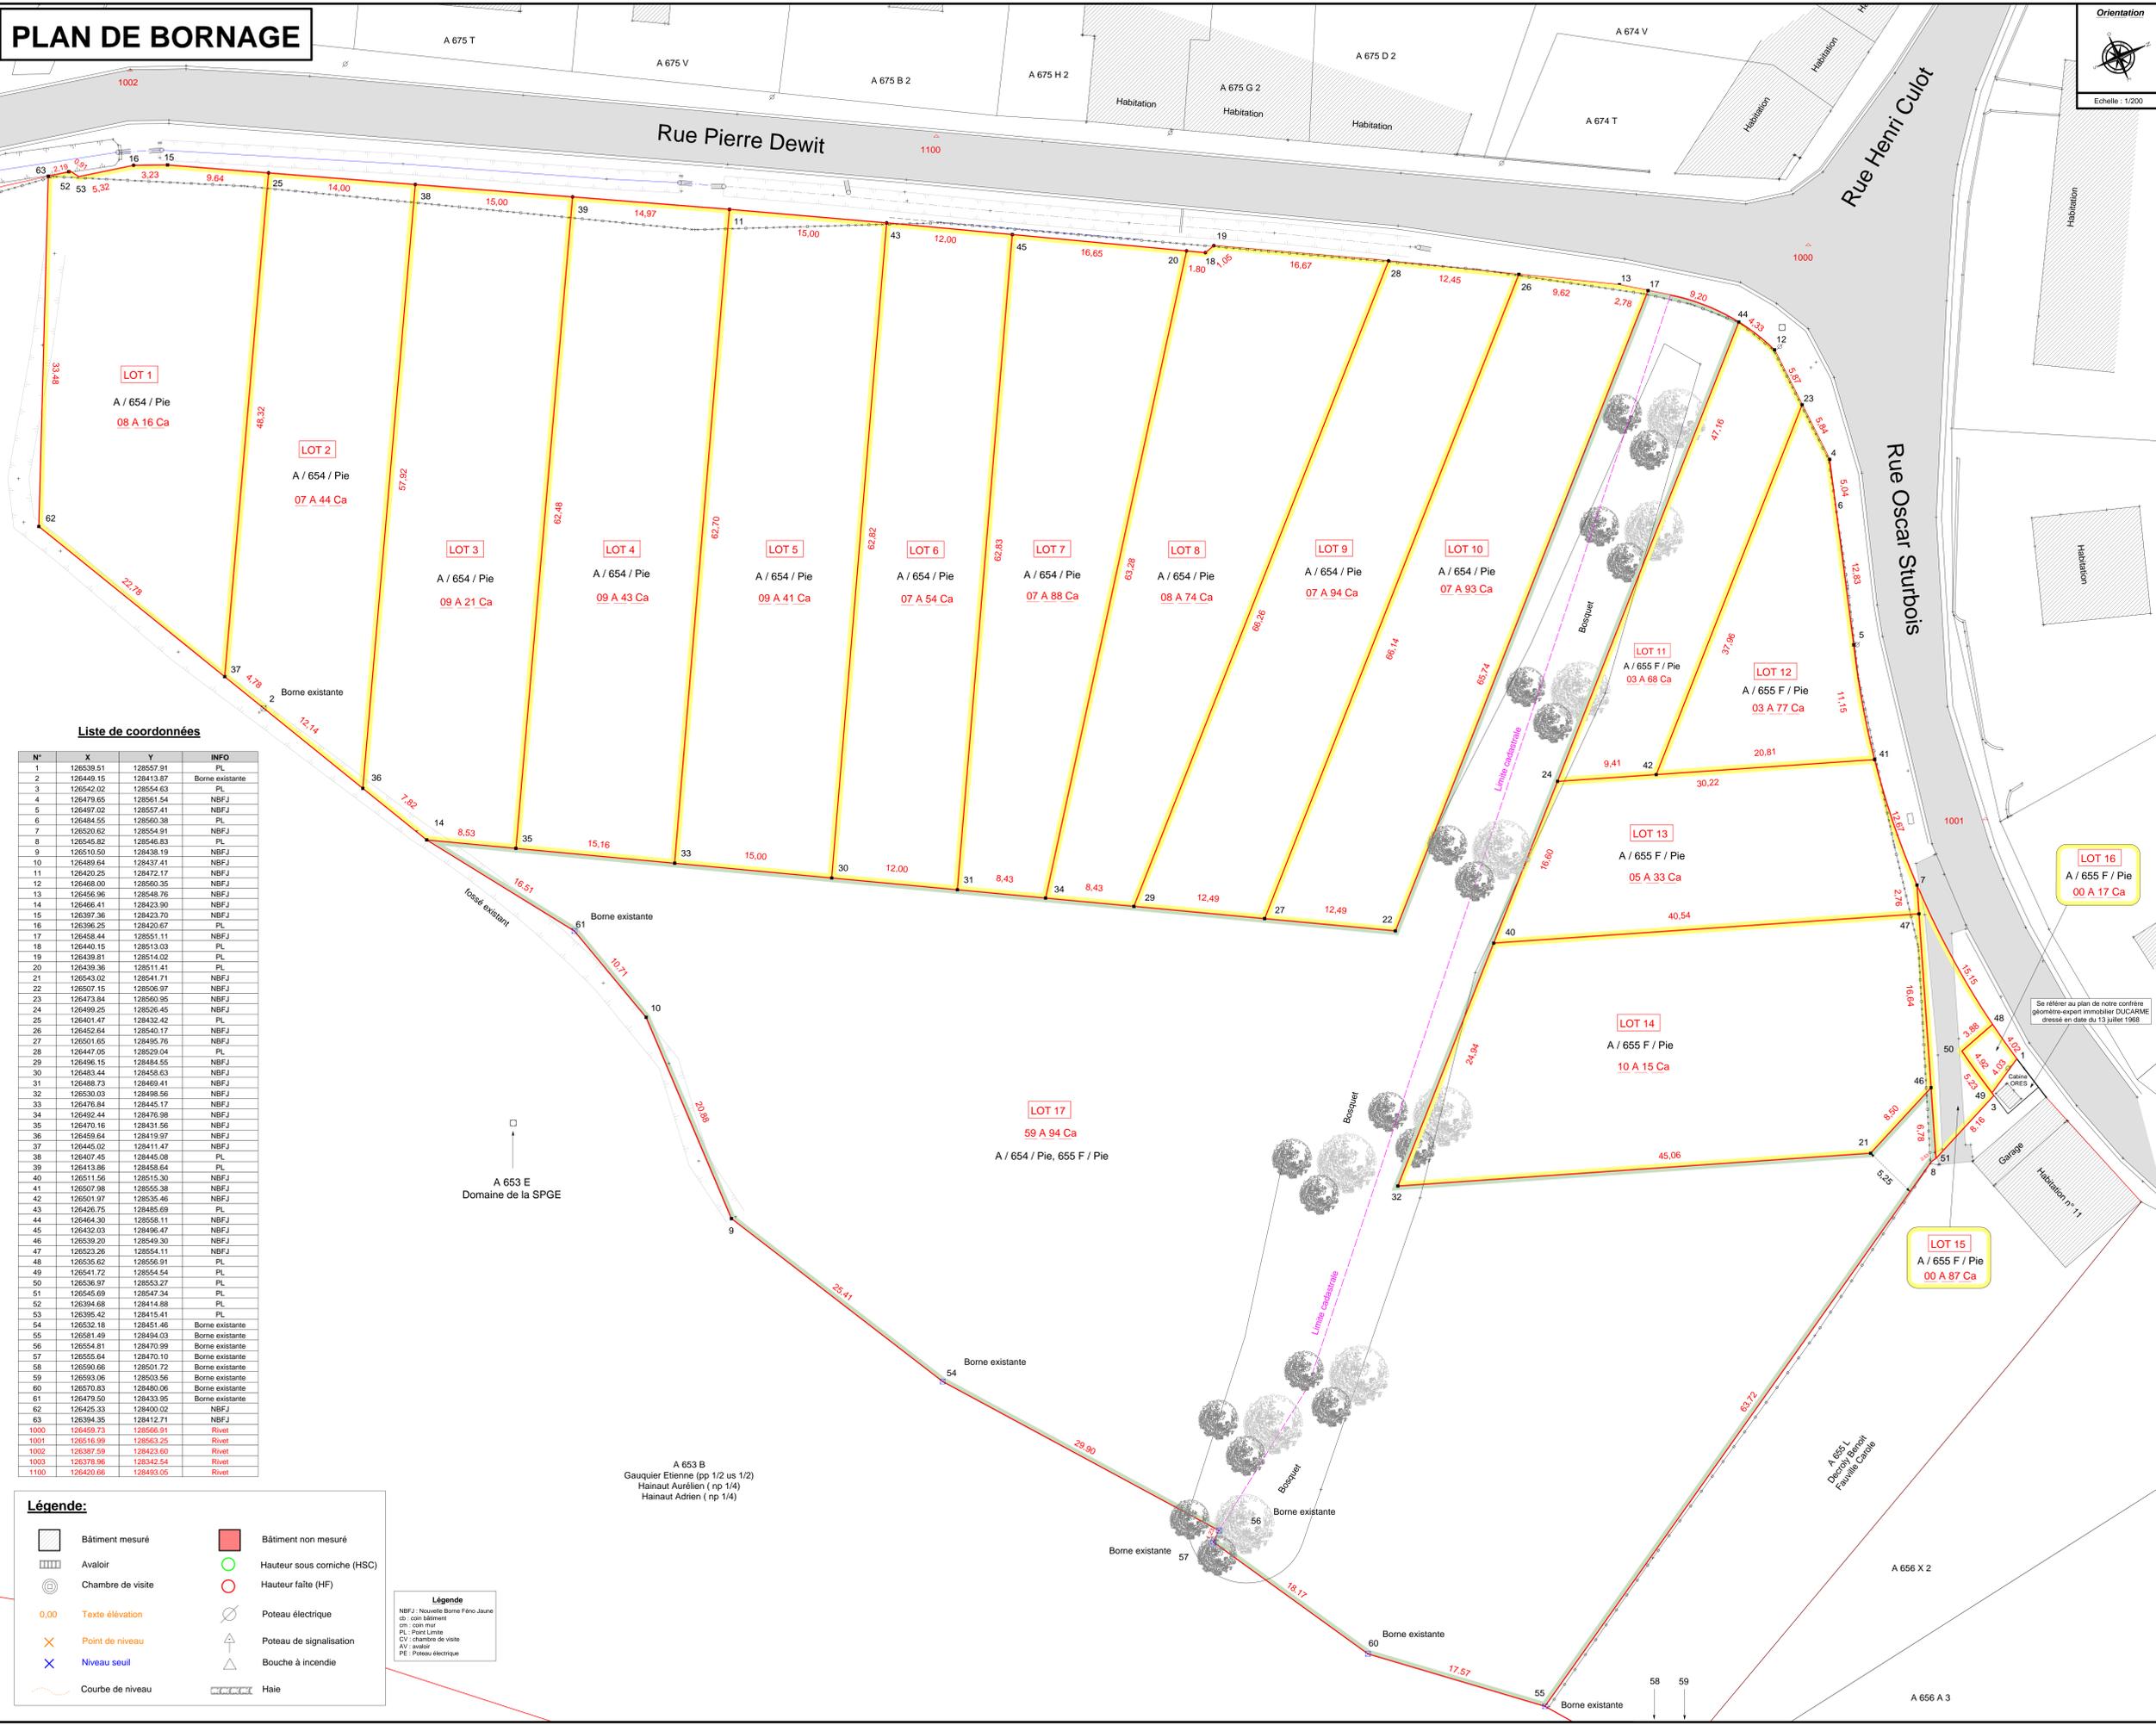

Liste de coordonnées

N°	X	Y	INFO
1	126538.51	128557.91	PL
2	126449.15	128413.87	Borne existante
3	126542.02	128554.63	PL
4	126479.65	128561.54	NBFJ
5	126497.02	128557.41	NBFJ
6	126494.65	128550.38	PL
7	126520.62	128554.91	NBFJ
8	126545.82	128546.83	PL
9	126510.50	128438.19	NBFJ
10	126499.54	128421.41	NBFJ
11	126420.25	128472.17	NBFJ
12	126468.00	128560.35	NBFJ
13	126456.96	128548.76	NBFJ
14	126456.41	128423.90	NBFJ
15	126397.36	128423.70	NBFJ
16	126396.25	128420.67	PL
17	126458.44	128551.11	NBFJ
18	126440.15	128513.03	PL
19	126439.81	128514.02	PL
20	126439.36	128511.41	PL
21	126543.02	128541.71	NBFJ
22	126507.15	128506.97	NBFJ
23	126473.84	128550.95	NBFJ
24	126499.25	128526.45	NBFJ
25	126401.47	128432.42	PL
26	126452.64	128540.17	NBFJ
27	126501.65	128495.76	NBFJ
28	126447.05	128529.04	PL
29	126496.15	128484.55	NBFJ
30	126483.44	128458.63	NBFJ
31	126489.73	128469.41	NBFJ
32	126530.03	128498.56	NBFJ
33	126476.84	128445.17	NBFJ
34	126492.44	128476.98	NBFJ
35	126470.16	128431.56	NBFJ
36	126459.64	128419.97	NBFJ
37	126445.02	128411.47	NBFJ
38	126407.45	128445.08	PL
39	126413.86	128458.64	PL
40	126511.56	128515.30	NBFJ
41	126507.98	128555.38	NBFJ
42	126501.97	128535.46	NBFJ
43	126426.75	128485.69	PL
44	126464.30	128555.11	NBFJ
45	126432.03	128496.47	NBFJ
46	126539.20	128549.30	NBFJ
47	126523.26	128554.11	NBFJ
48	126535.62	128559.91	PL
49	126541.72	128554.54	PL
50	126536.97	128553.27	PL
51	126545.69	128547.34	PL
52	126394.68	128414.48	PL
53	126395.42	128415.41	PL
54	126532.18	128451.46	Borne existante
55	126581.49	128494.03	Borne existante
56	126554.81	128470.99	Borne existante
57	126555.64	128470.10	Borne existante
58	126590.66	128501.72	Borne existante
59	126593.06	128503.56	Borne existante
60	126570.83	128480.06	Borne existante
61	126479.59	128423.95	Borne existante
62	126425.33	128400.02	NBFJ
63	126394.35	128412.71	NBFJ
1000	126459.73	128556.91	Rivet
1001	126516.99	128553.25	Rivet
1002	126387.59	128423.60	Rivet
1003	126378.96	128342.54	Rivet
1100	126420.66	128493.05	Rivet

Légende :

- [Symbol] Bâtiment mesuré
- [Symbol] Bâtiment non mesuré
- [Symbol] Avoir
- [Symbol] Hauteur sous corniche (HSC)
- [Symbol] Chambre de visite
- [Symbol] Hauteur faite (HF)
- 0,00 Texte élévation
- [Symbol] Poteau électrique
- [Symbol] Point de niveau
- [Symbol] Poteau de signalisation
- [Symbol] Niveau seuil
- [Symbol] Bouche à incendie
- [Symbol] Courbe de niveau
- [Symbol] Haie

Légende
NBFJ : Nouvelle Borne Féro Jeanne
en coin bâtiment
ou coin mur
PL : Point Limite
CV : chambre de visite
AV : avoir
PE : Poteau électrique

A 653 B
Gauquier Etienne (pp 1/2 us 1/2)
Hainaut Aurélien (np 1/4)
Hainaut Adrien (np 1/4)

A 653 E
Domaine de la SPGE

Se référer au plan de notre confrère
géomètre-expert immobilier DUCARME
dressé en date du 13 juillet 1968

Orientation

Echelle : 1/200